



PROGETTO DI UNA SEMPLICE ABITAZIONE - SCALA 1:100


PIANTA PIANO TERRA

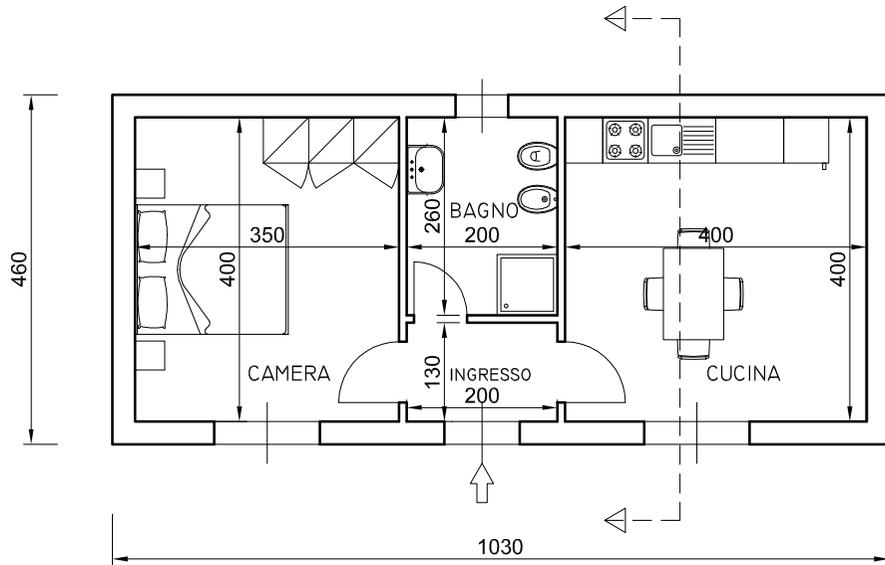

SEZIONE

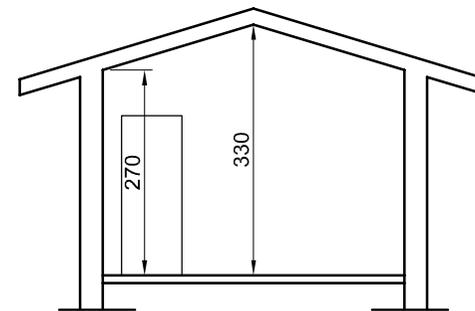

PROSPETTO FRONTALE

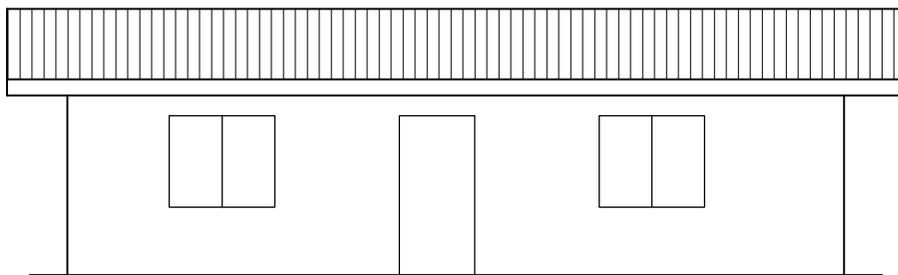

PROSPETTO LATERALE

