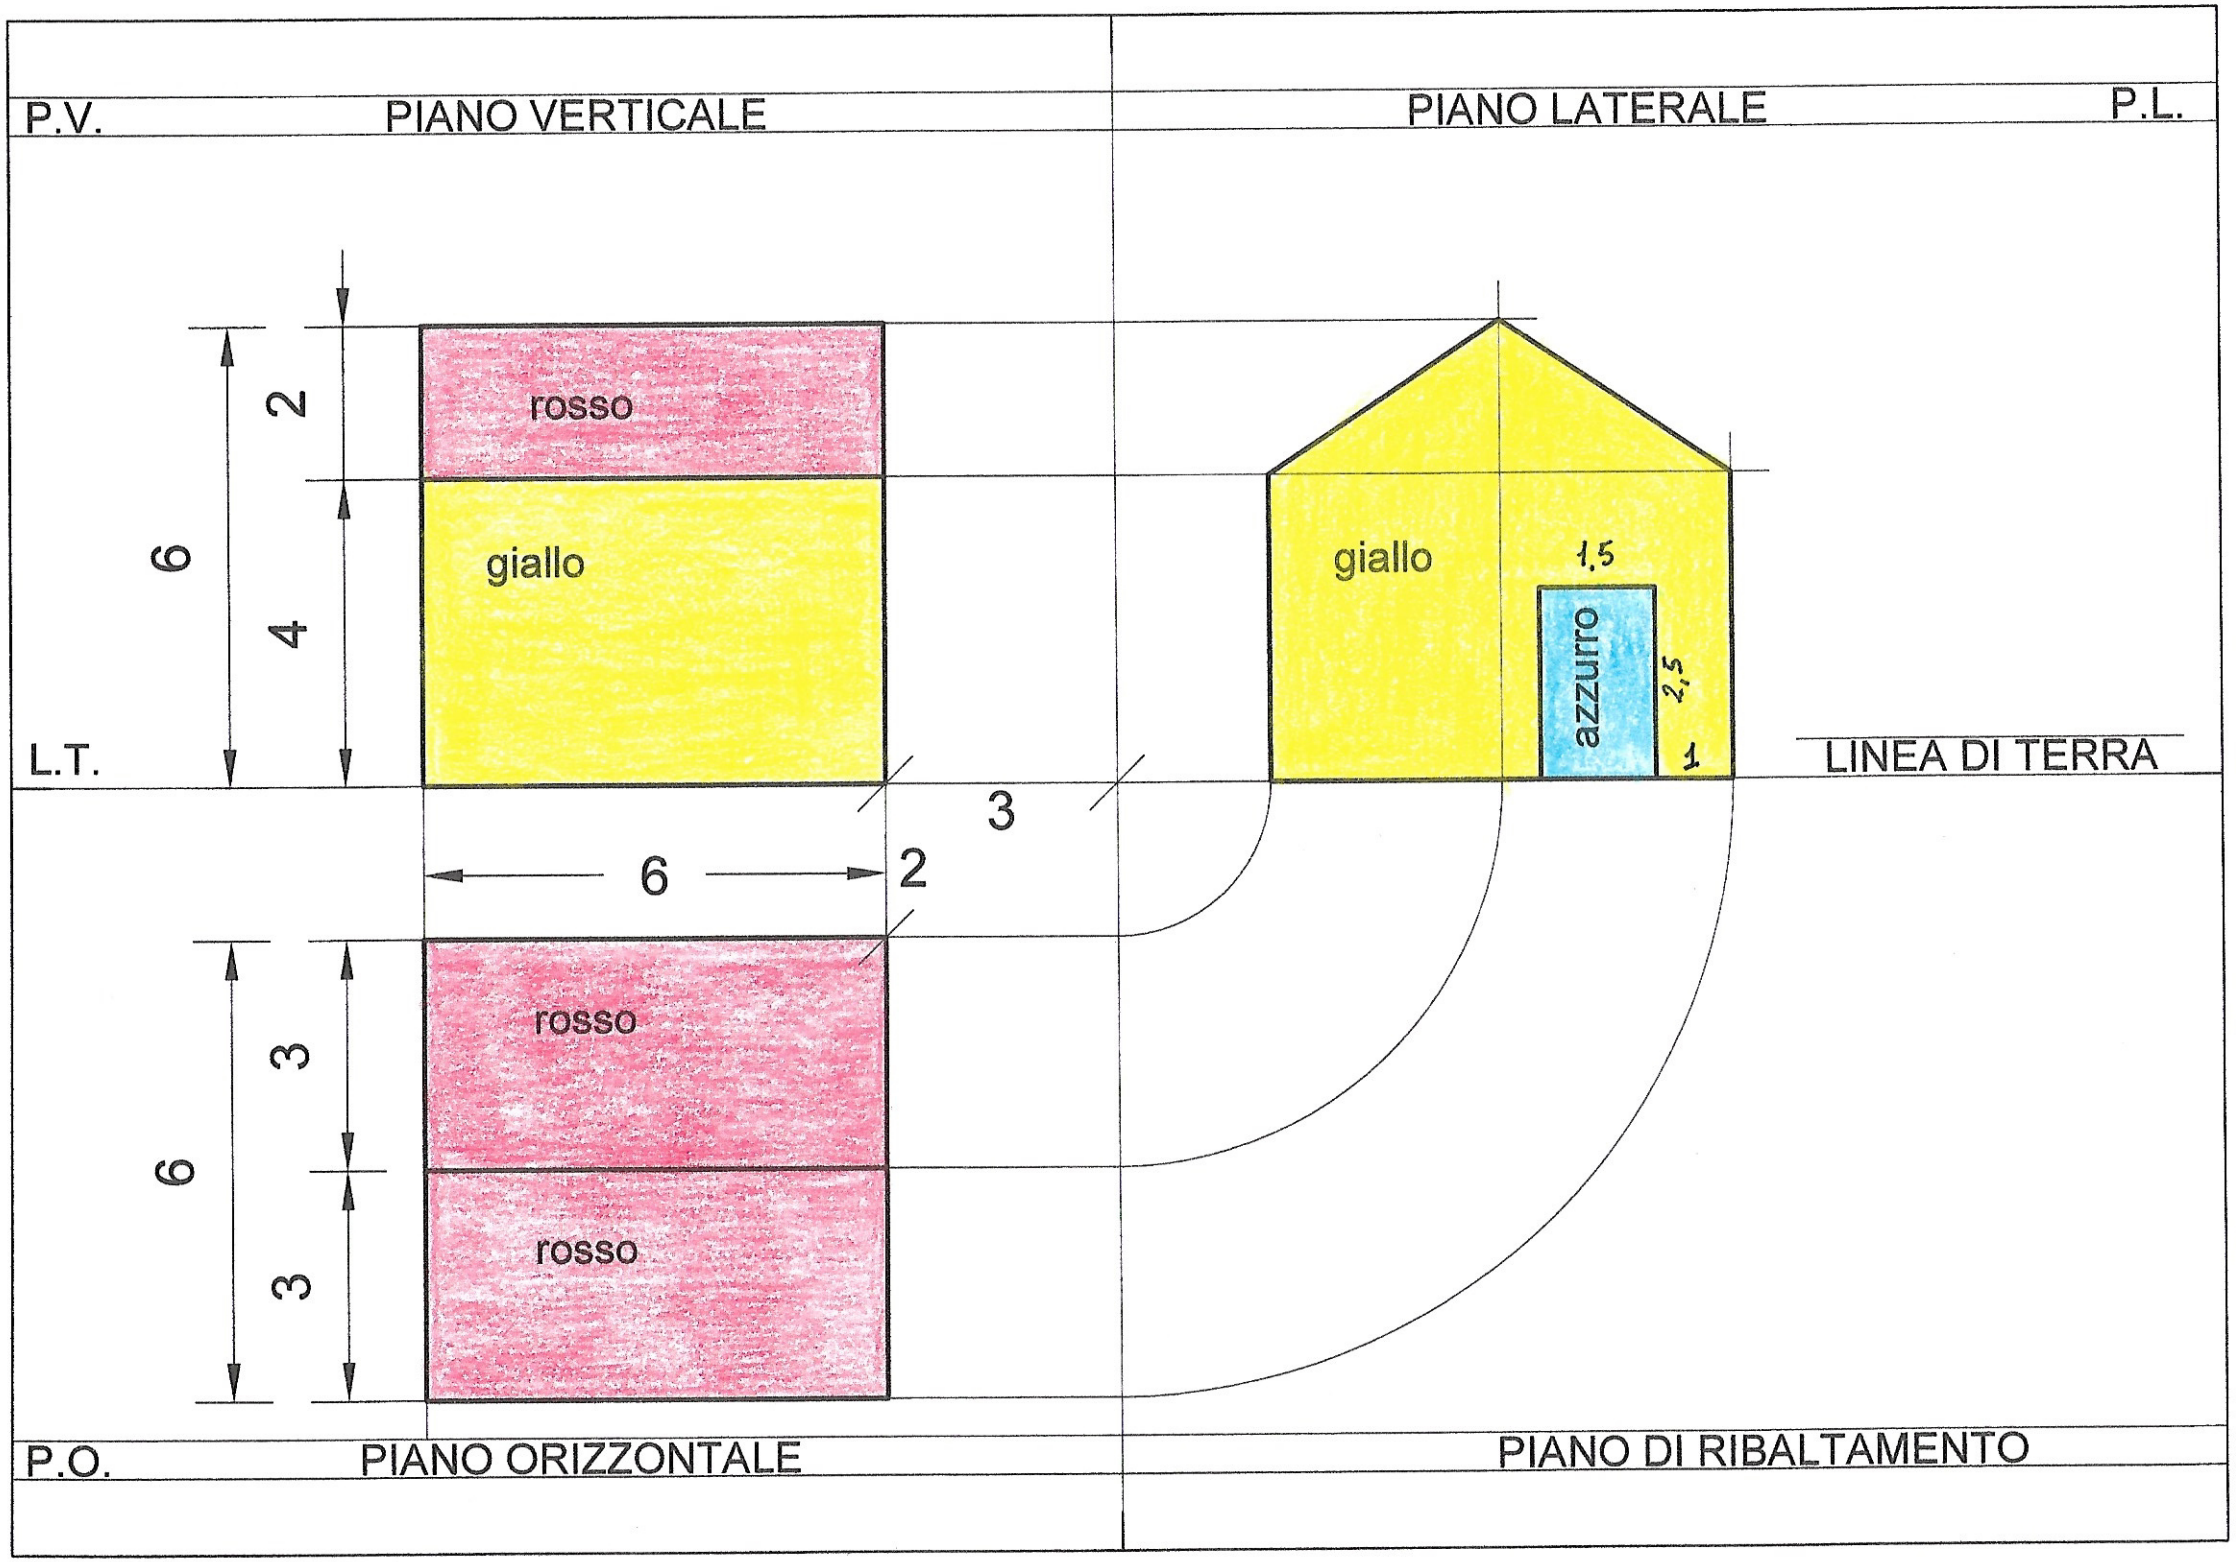
P.V.
PIANO VERTICALE
PIANO LATERALE
P.L.
rosso
giallo
2
4
6
L.T.
giallo
1,5
azzurro
2,5
1
LINEA DI TERRA
3
6
2
rosso
rosso
3
3
6
P.O.
PIANO ORIZZONTALE
PIANO DI RIBALTAMENTO